

# PLAN LOCAL D'URBANISME

## PLAN SCHEMATIQUE DES RESEAUX D'ASSAINISSEMENT

Echelle 1/2.500 ème

Vu pour être annexé à la délibération du conseil municipal du 21.05.2008, approuvant la révision générale du Plan Local d'Urbanisme.



Cachet de la Mairie et signature du Maire.  




Approuvé le : 27.03.1987

Dessiné le :	21.05.2008	Modifié le :		Mise à jour le :	

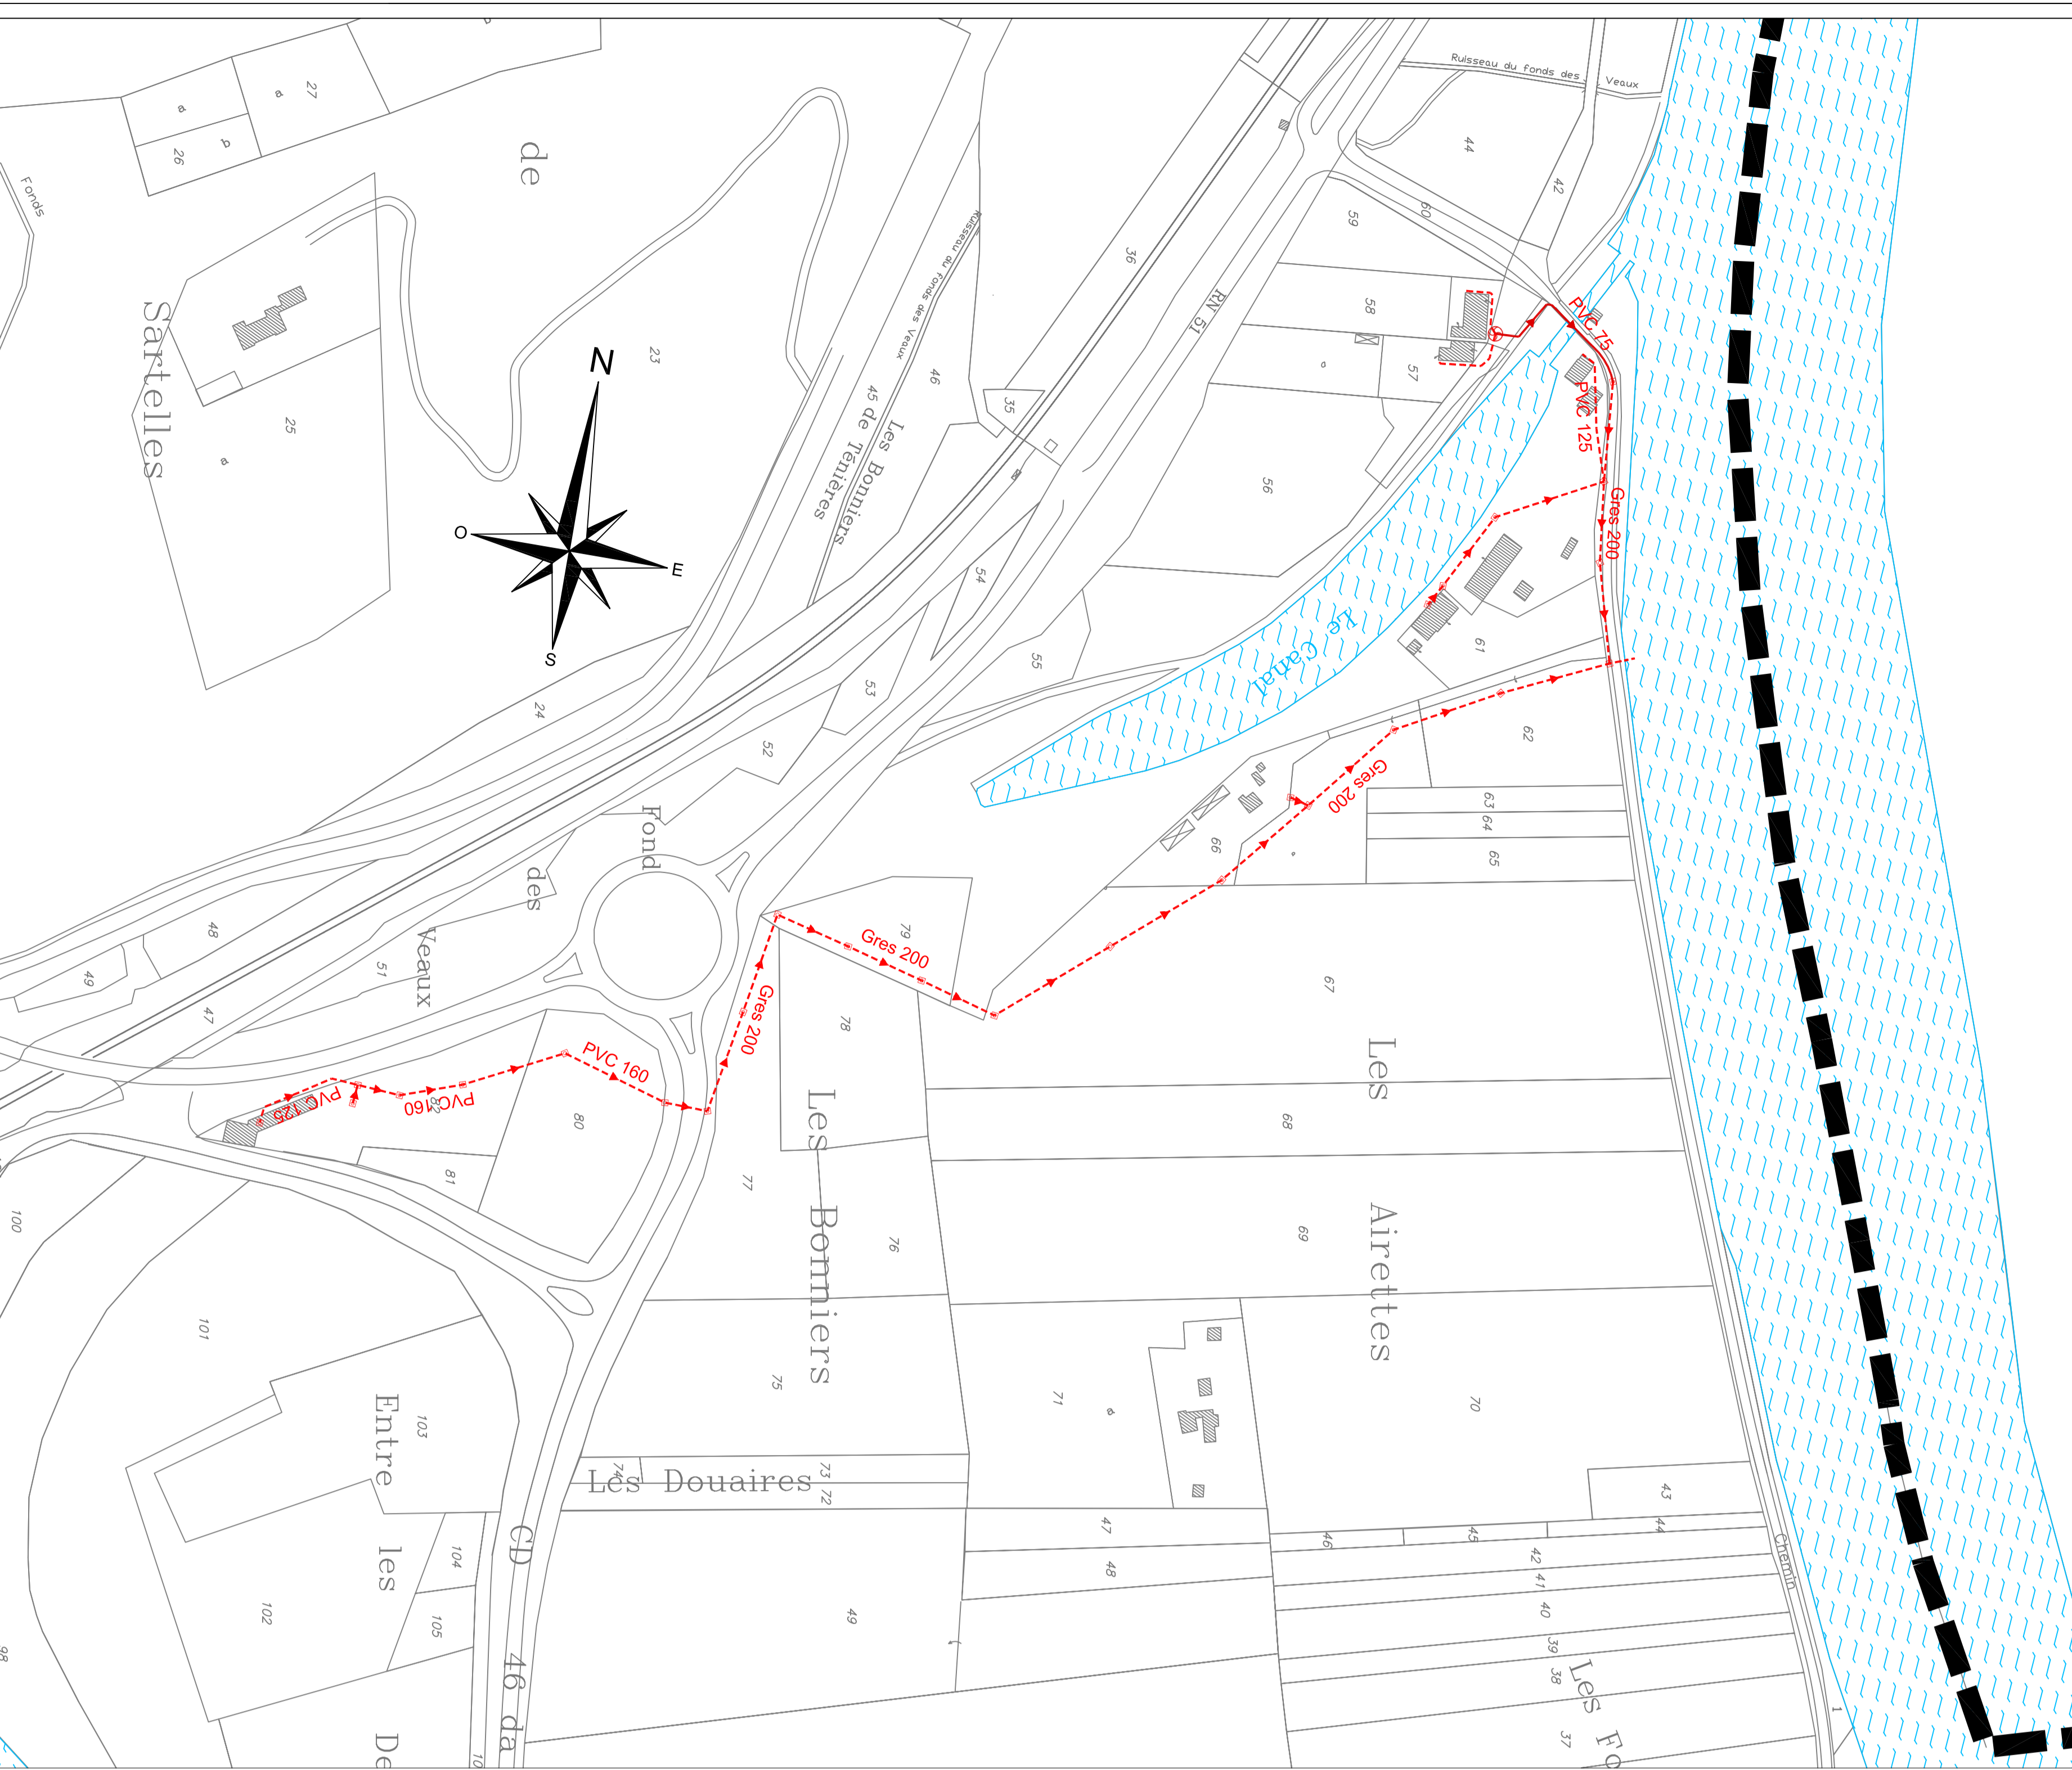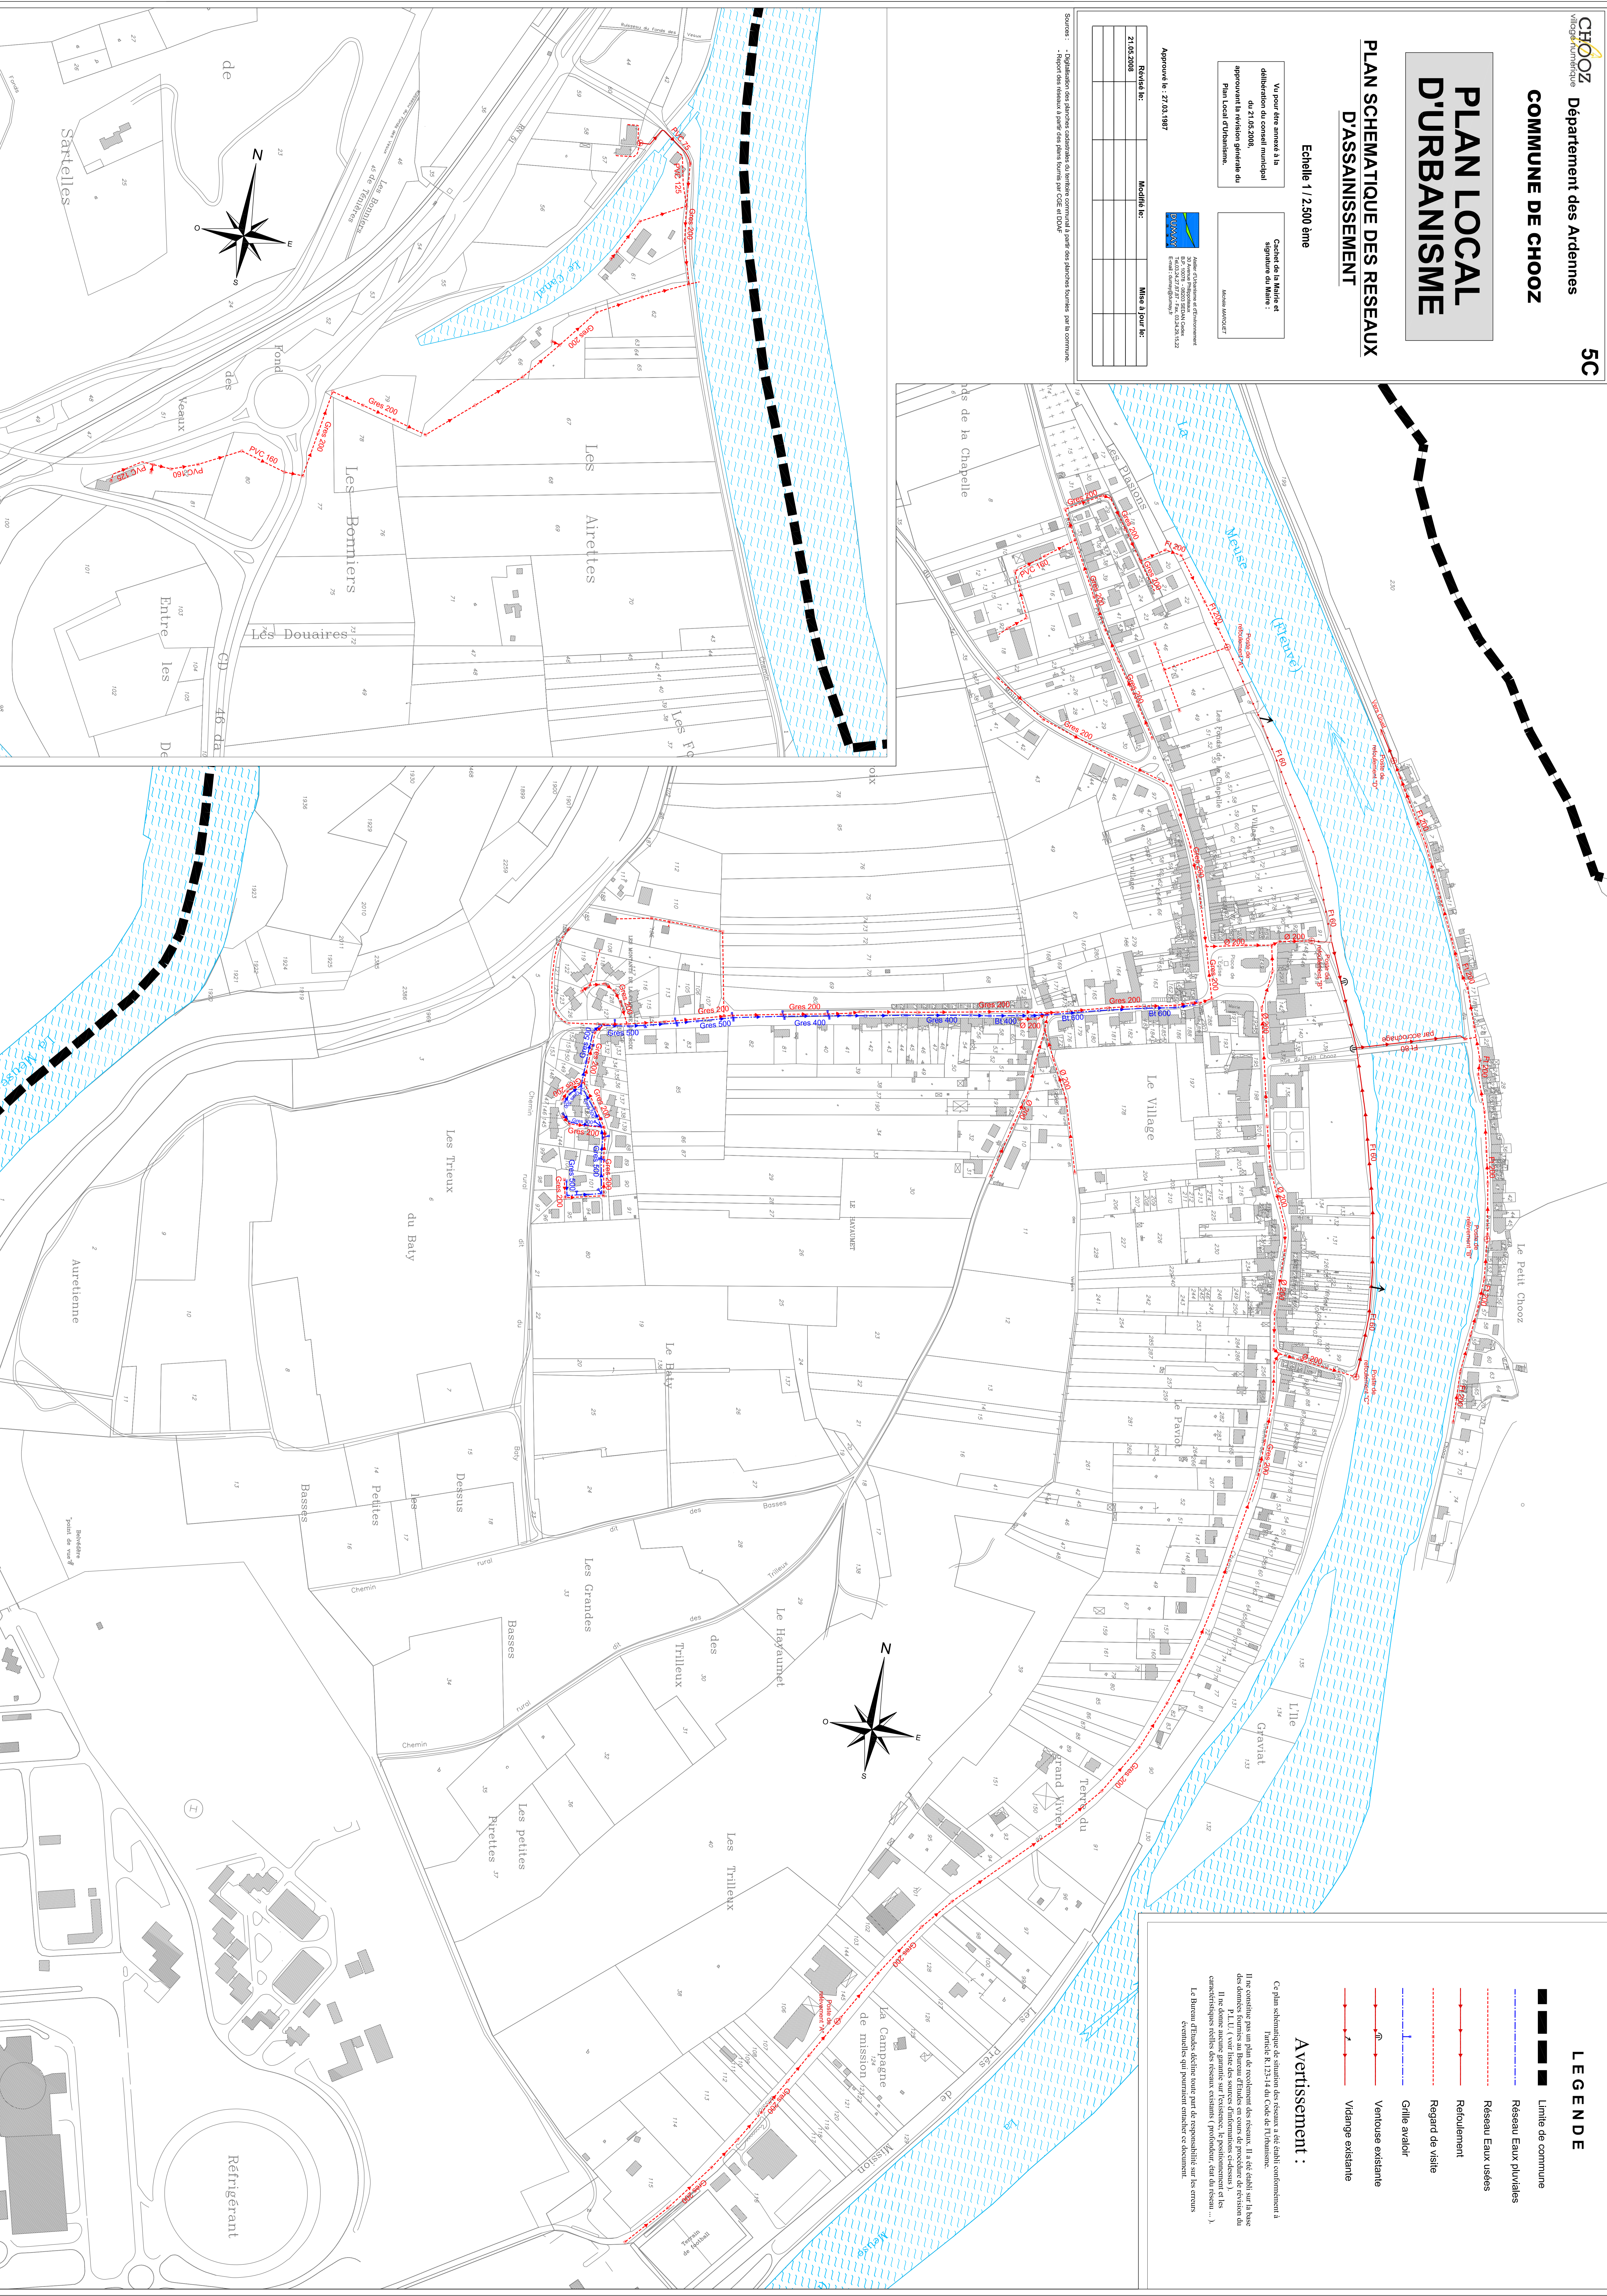

### LEGENDE

- Limite de commune
- Réseau Eaux Pluviales
- Réseau Eaux usées
- Regard de visite
- Grille avaloir
- Ventouse existante
- Vidange existante

### Avertissement :

Ce plan schématique de situation des réseaux a été établi conformément à l'article R.123-14 du Code de l'Urbanisme.  
Il ne constitue pas un plan de recensement des réseaux. Il a été établi sur la base des données fournies au Bureau d'Etudes en cours de procédure de révision du Plan Local d'Urbanisme.  
Il ne donne aucune garantie sur l'existence, le positionnement et les caractéristiques réelles des réseaux existants (profondeur, état du réseau, ...).  
Le Bureau d'Etudes décline toute responsabilité sur les erreurs éventuelles qui pourraient en découler.

Refrigerant